


E 緑化フェア「みどりの広場」プラン部門 応募要領 ※高校1、2年生に限る


課題	<ul style="list-style-type: none"> ・緑化フェア会場に本コンクールの受賞作品を展示する「みどりの広場」のプラン作成。 ・「みどりの広場」の植栽と園路などの施工可能なプランを作成すること。 ・敷地面積 幅：5.0m、奥行：4.0m、高さ：展示パネルが園路から見えること。 ・展示パネルの位置は任意とする。 ・「みどりの広場」の基盤は30cmの客土、客土部分の掘削や杭打ちは可。周囲に張芝あり。 ・設備条件 演出用の電気・水道なし ・予算：材料費（植栽、舗装材など）30万円以内 ・緑化フェア「みどりの広場」プラン賞は、第37回全国都市緑化ひろしまフェアに出展。 				
提出書類	<table border="1"> <tr> <td>図面</td> <td>・A3サイズ(297×420mm)横1枚に自由に記載すること。</td> </tr> <tr> <td></td> <td> <ul style="list-style-type: none"> ・トレーシングペーパーなど透ける用紙は用いないこと。 ・図面は、「緑化フェア「みどりの広場」プラン」と明記し、縮尺1/30の「平面図」と「スケッチ」、プランの説明と凡例を明記。スケッチは模型の写真も可。 ・凡例は、植物名、園路舗装など、整備内容がわかるよう表記すること。 </td></tr> </table>	図面	・A3サイズ(297×420mm)横1枚に自由に記載すること。		<ul style="list-style-type: none"> ・トレーシングペーパーなど透ける用紙は用いないこと。 ・図面は、「緑化フェア「みどりの広場」プラン」と明記し、縮尺1/30の「平面図」と「スケッチ」、プランの説明と凡例を明記。スケッチは模型の写真も可。 ・凡例は、植物名、園路舗装など、整備内容がわかるよう表記すること。
図面	・A3サイズ(297×420mm)横1枚に自由に記載すること。				
	<ul style="list-style-type: none"> ・トレーシングペーパーなど透ける用紙は用いないこと。 ・図面は、「緑化フェア「みどりの広場」プラン」と明記し、縮尺1/30の「平面図」と「スケッチ」、プランの説明と凡例を明記。スケッチは模型の写真も可。 ・凡例は、植物名、園路舗装など、整備内容がわかるよう表記すること。 				
記載事項	<ul style="list-style-type: none"> ・表面：応募者を特定できる文字、記号等は記載しないこと。 				
応募票	<ul style="list-style-type: none"> ・14ページの応募票に記入し、13ページの説明に従い、図面の裏面左下に貼りつけること。 ・グループによる作品の応募は、代表者名(1名)を応募票に記入すること。 				
質疑	<ul style="list-style-type: none"> ・課題に対する質疑応答はしない。 				

※材料費の参考資料と配置場所の現況写真、設置する展示架台の詳細は、日造協のホームページ(<http://www.jalc.or.jp>)「全国造園デザインコンクール」で閲覧、ダウンロードできます。

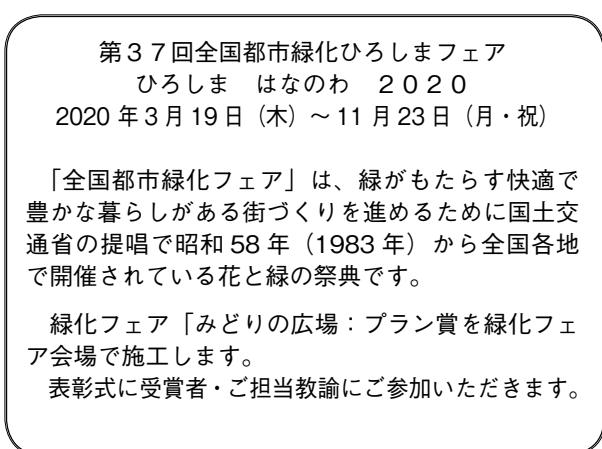

フェア会場 全体図

メイン会場(3月19日～5月24日)

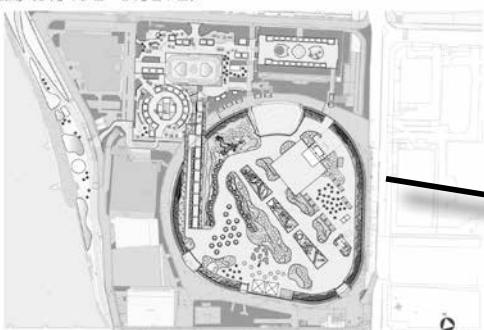

「みどりの広場」配置位置図

